



PLANTA: PRIMERA PUERTA: C
3 DORMITORIOS

SUPERFICIES	
SUPERFICIE VIVIENDA	
UTIL INTERIOR	72,93 m ²
CONSTRUIDA PROPIA	88,04 m ²
CONSTRUIDA CON COMUNES	99,53 m ²
EXTERIOR DESCUBIERTA (CONST.)	0,00 m ²
EXTERIOR CUBIERTA (CONST.)	4,46 m ²
SUPERFICIES CONSTRUIDAS INTERIORES	
VESTÍBULO	4,42 m ²
SALÓN-COMEDOR	19,89 m ²
COCINA	10,31 m ²
DISTRIBUIDOR	8,33 m ²
DORMITORIO 1	16,48 m ²
DORMITORIO 2	9,95 m ²
DORMITORIO 3	10,41 m ²
BAÑO 1	4,01 m ²
BAÑO 2	4,25 m ²
ESCALERA	0,00 m ²
BAJOCUBIERTA	0,00 m ²

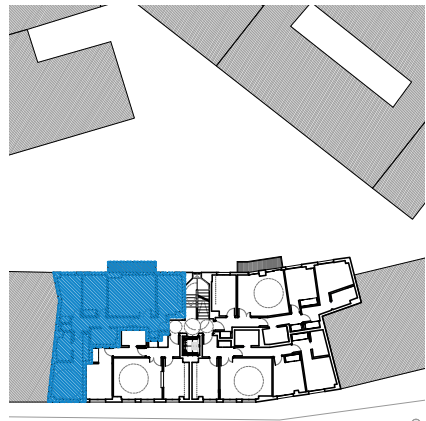

PLANTA PRIMERA

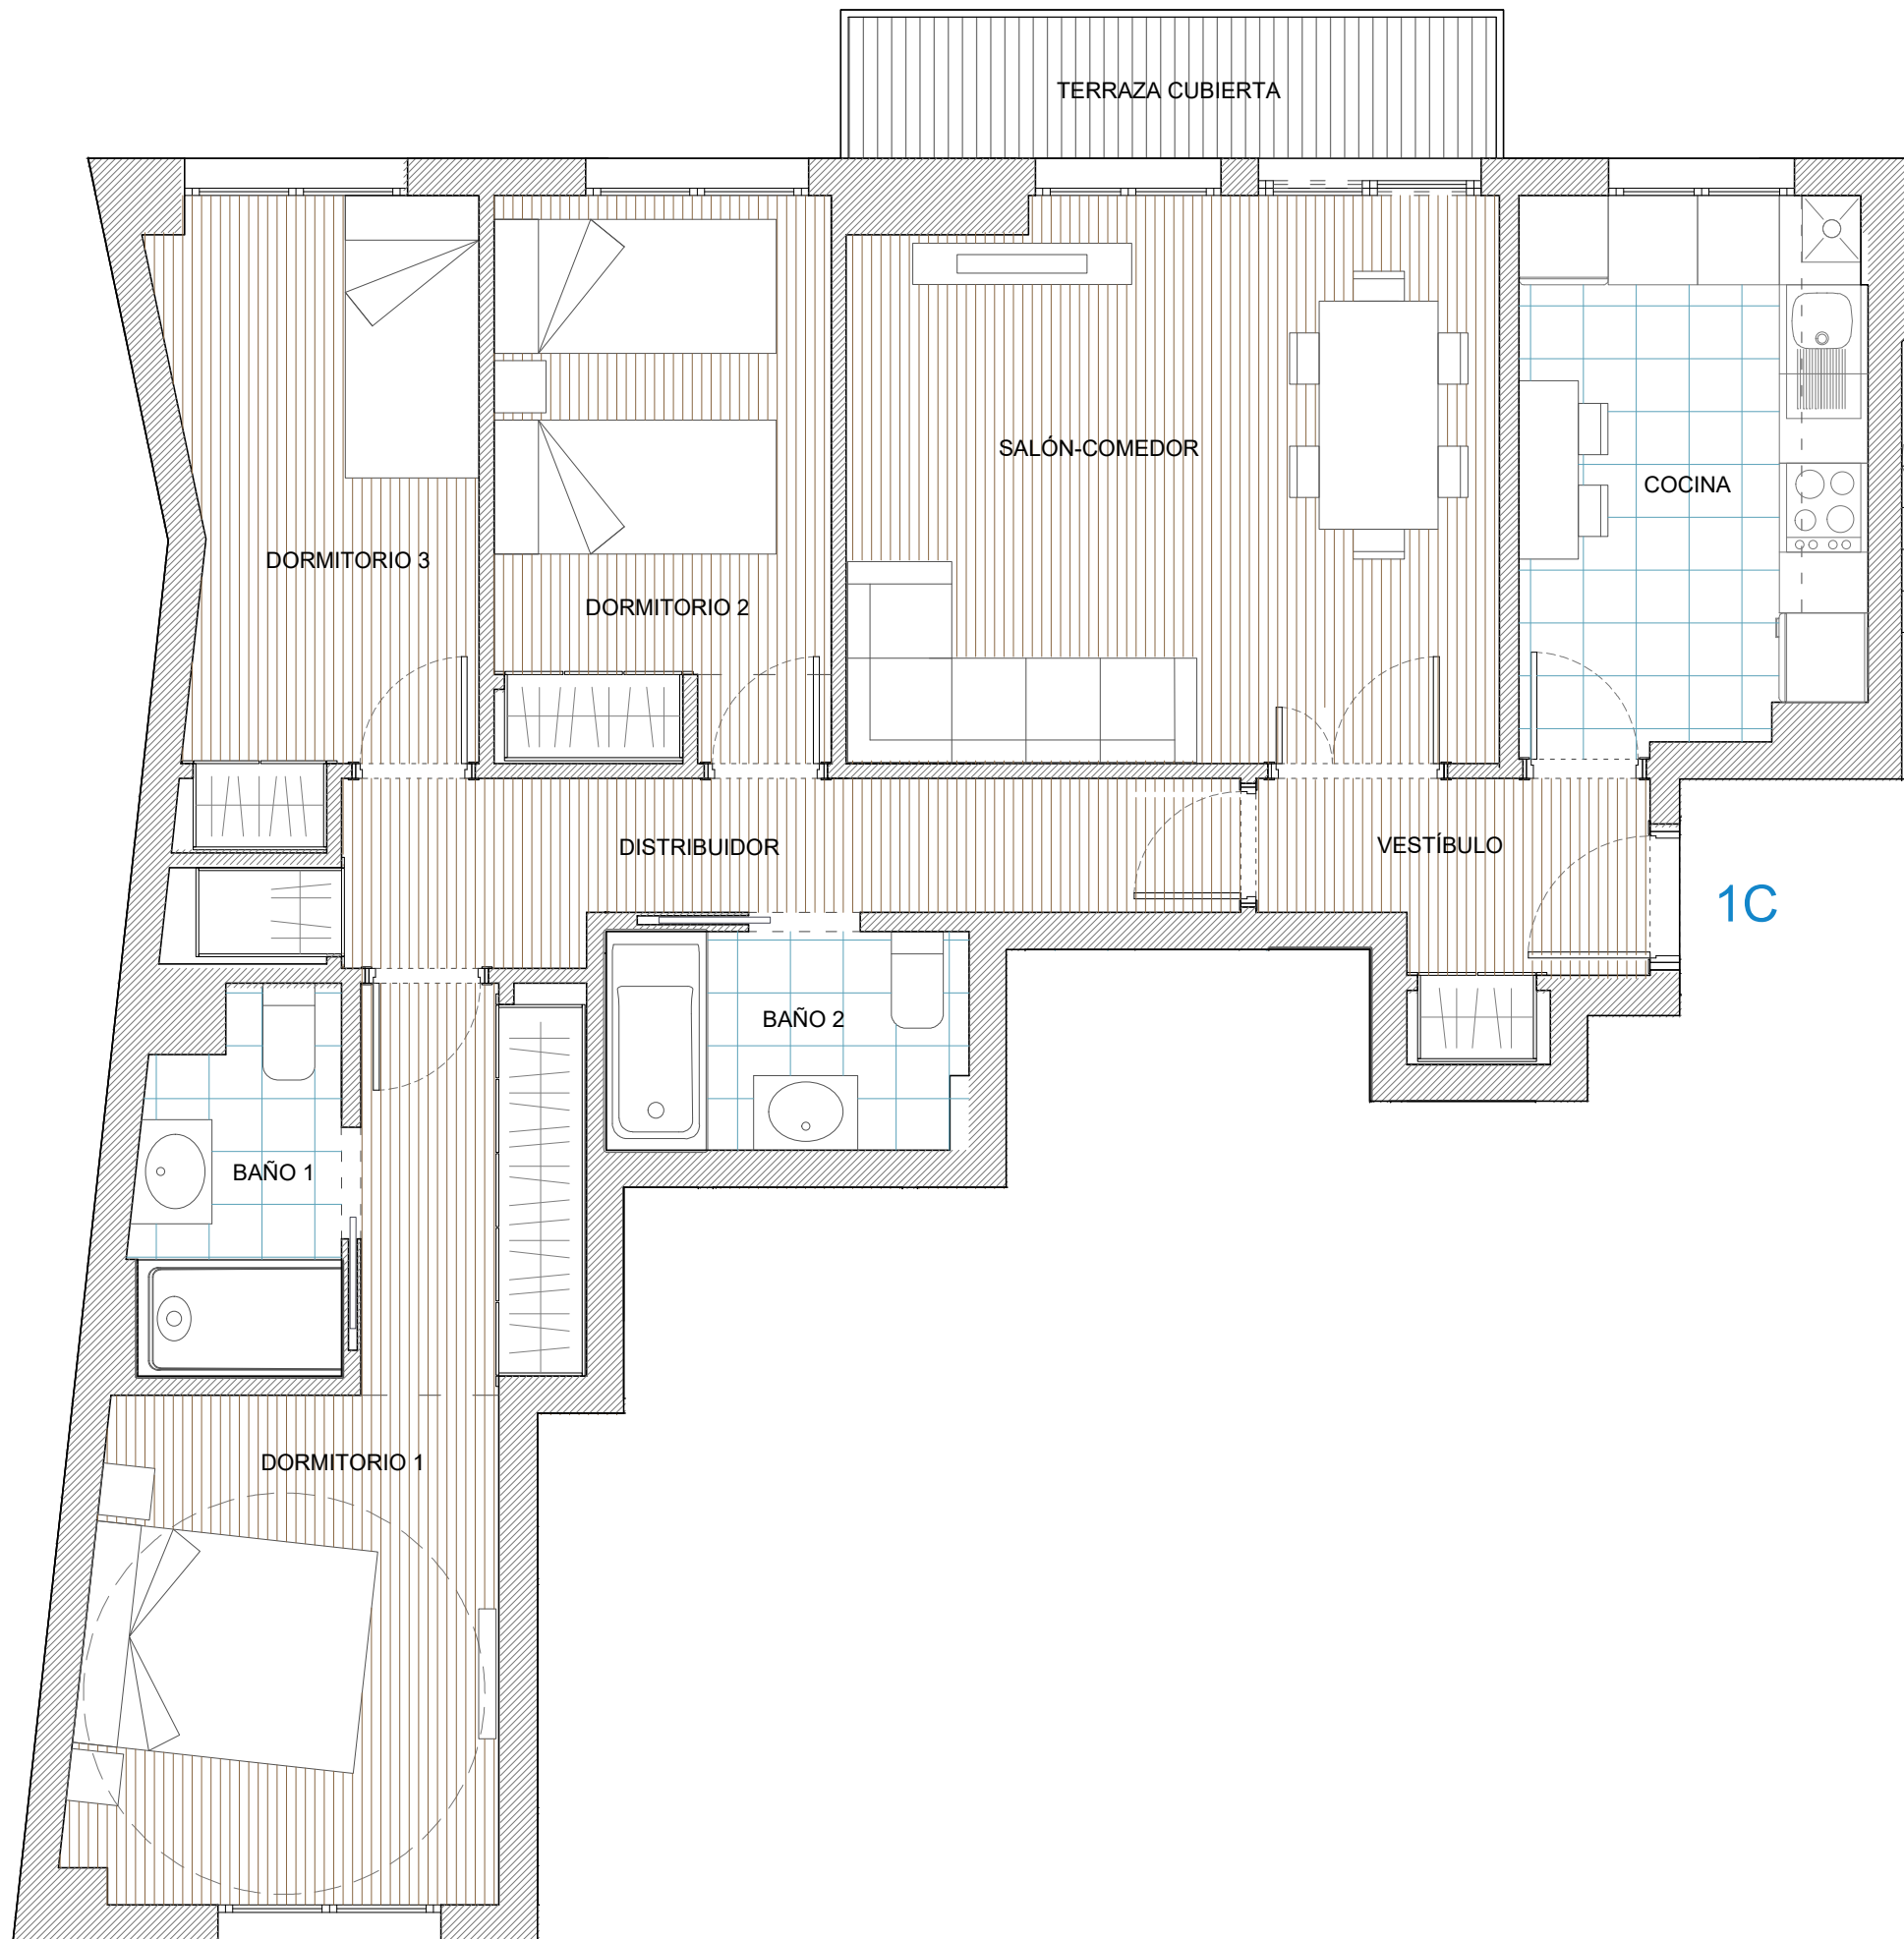

El presente documento es de carácter orientativo y podrá experimentar variaciones por exigencias técnicas del proyecto. Todo el mobiliario, incluido el de la cocina es meramente decorativo. Las superficies expresadas son aproximadas pudiendo experimentar modificaciones por razones de índole técnico en el desarrollo de la ejecución del proyecto. La superficie construida expresada incluye la parte proporcional de elementos comunes y el 50% de las superficies exteriores cubiertas.



E 1/50