



PLANTA: SEGUNDA PUERTA: A  
2 DORMITORIOS

SUPERFICIES	
<b>SUPERFICIE VIVIENDA</b>	
UTIL INTERIOR	64,57 m <sup>2</sup>
CONSTRUIDA PROPIA	76,45 m <sup>2</sup>
CONSTRUIDA CON COMUNES	86,43 m <sup>2</sup>
EXTERIOR DESCUBIERTA (CONST.)	0,00 m <sup>2</sup>
EXTERIOR CUBIERTA (CONST.)	0,00 m <sup>2</sup>
<b>SUPERFICIES CONSTRUIDAS INTERIORES</b>	
VESTÍBULO	5,72 m <sup>2</sup>
SALÓN-COMEDOR	21,36 m <sup>2</sup>
COCINA	10,73 m <sup>2</sup>
DISTRIBUIDOR	5,66 m <sup>2</sup>
DORMITORIO 1	13,59 m <sup>2</sup>
DORMITORIO 2	11,64 m <sup>2</sup>
DORMITORIO 3	0,00 m <sup>2</sup>
BAÑO 1	3,86 m <sup>2</sup>
BAÑO 2	3,90 m <sup>2</sup>
ESCALERA	0,00 m <sup>2</sup>
BAJOCUBIERTA	0,00 m <sup>2</sup>

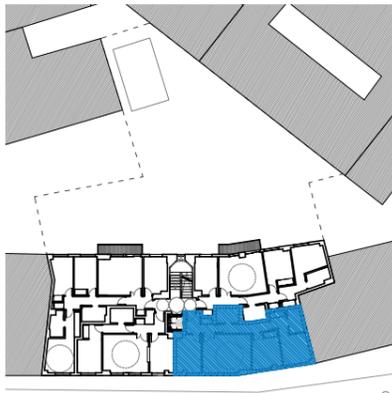

PLANTA SEGUNDA

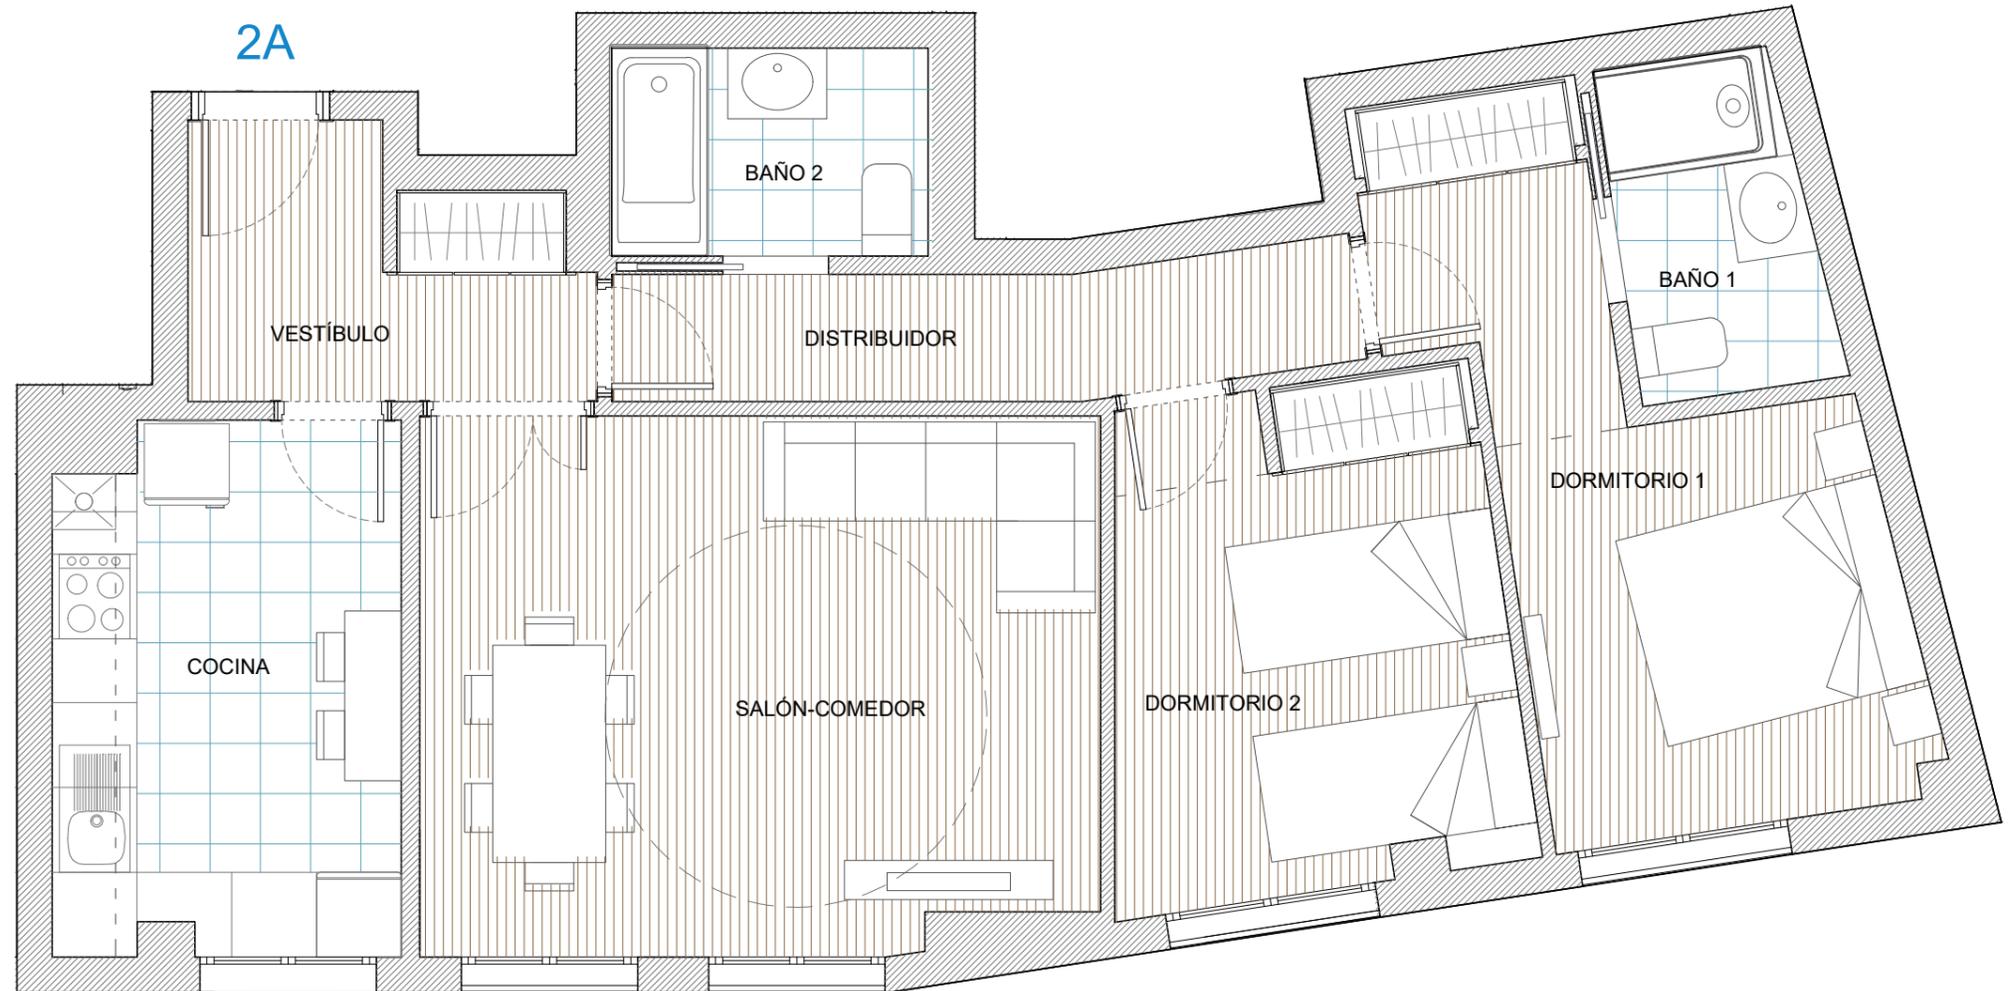

El presente documento es de carácter orientativo y podrá experimentar variaciones por exigencias técnicas del proyecto. Todo el mobiliario, incluido el de la cocina es meramente decorativo. Las superficies expresadas son aproximadas pudiendo experimentar modificaciones por razones de índole técnico en el desarrollo de la ejecución del proyecto. La superficie construida expresada incluye la parte proporcional de elementos comunes y el 50% de las superficies exteriores cubiertas.



E 1/50